


ボタン図

1ボタン120kgまで

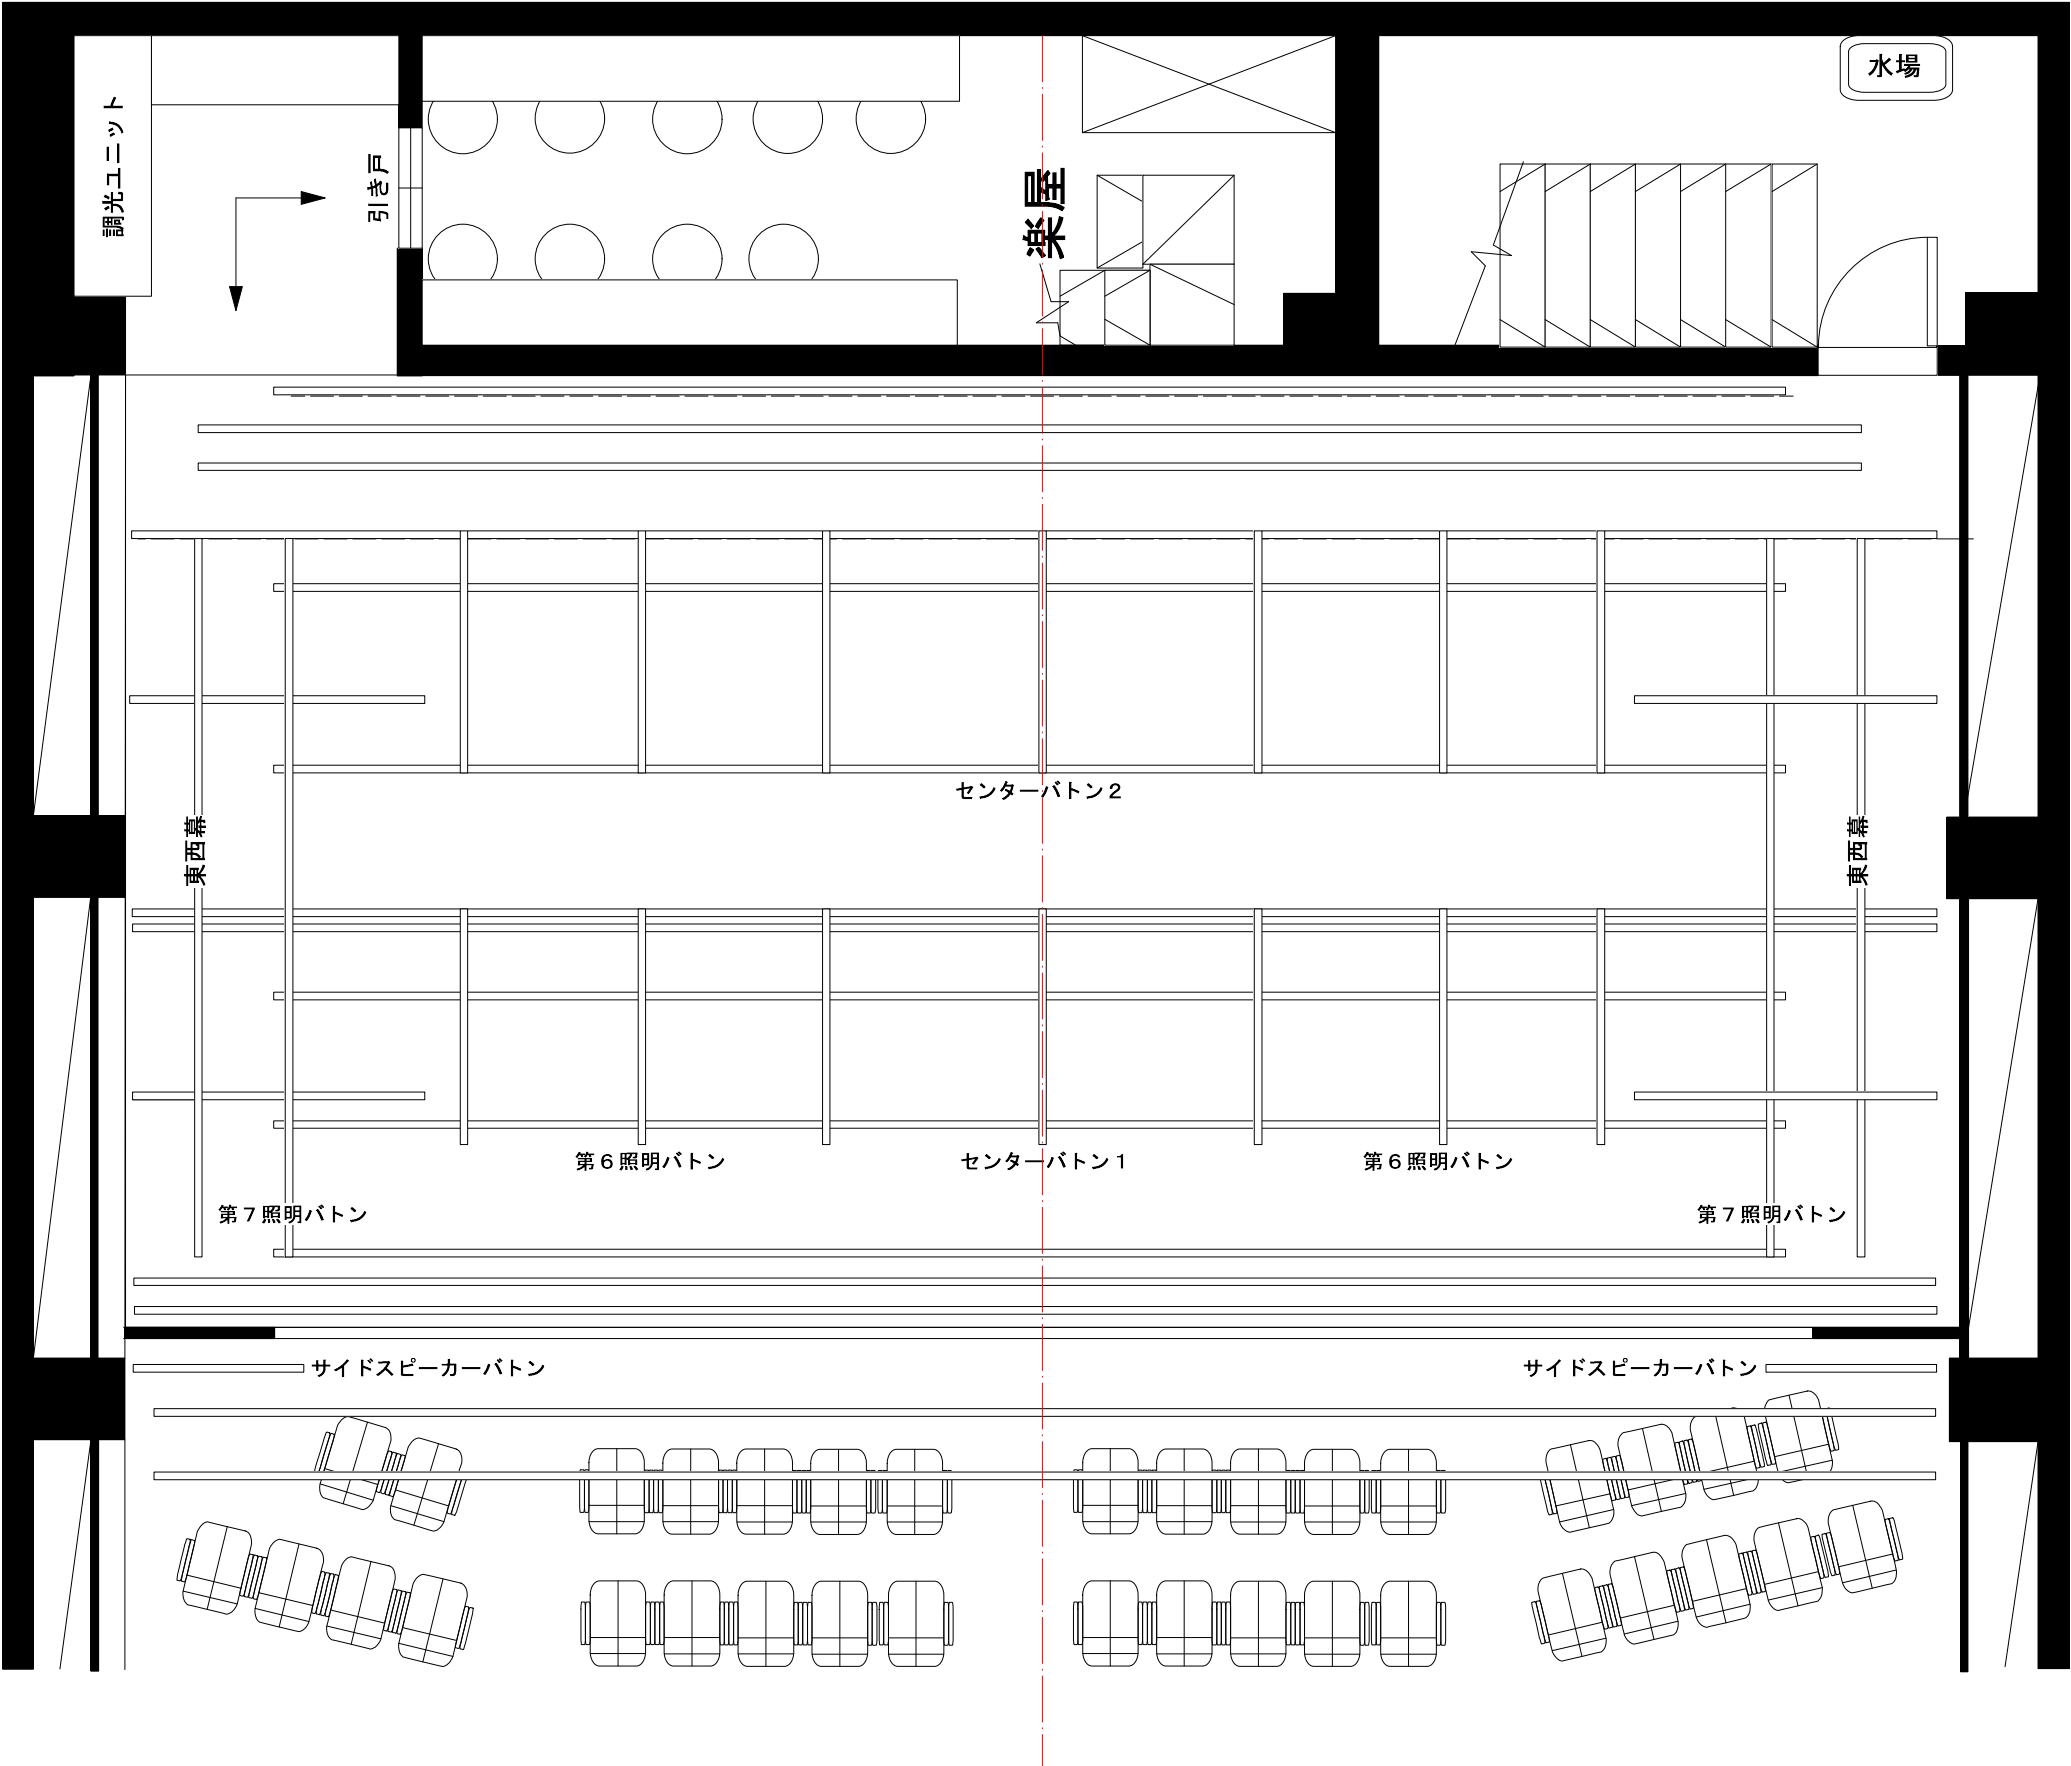


- ホリゾン幕
- ホリゾン隠し幕
- アッパーホリゾンライト
- バック幕
- 第5照明ボタン（8回路）
- 第2見切幕
- 第4照明ボタン（8回路）
- 中割り幕 — 文字幕2
- 第3照明ボタン（8回路）
- 第1見切幕
- 第2照明ボタン（8回路）
- 第1照明ボタン（8回路）
- 緞帳
- 文字パネル・大臣パネル
- スピーカーボタン
- プロサス

公演名	団体名
期間	プランナー


シアター・アルファ東京 A3 1/50

CL

ボタン図
1ボタン120kgまで

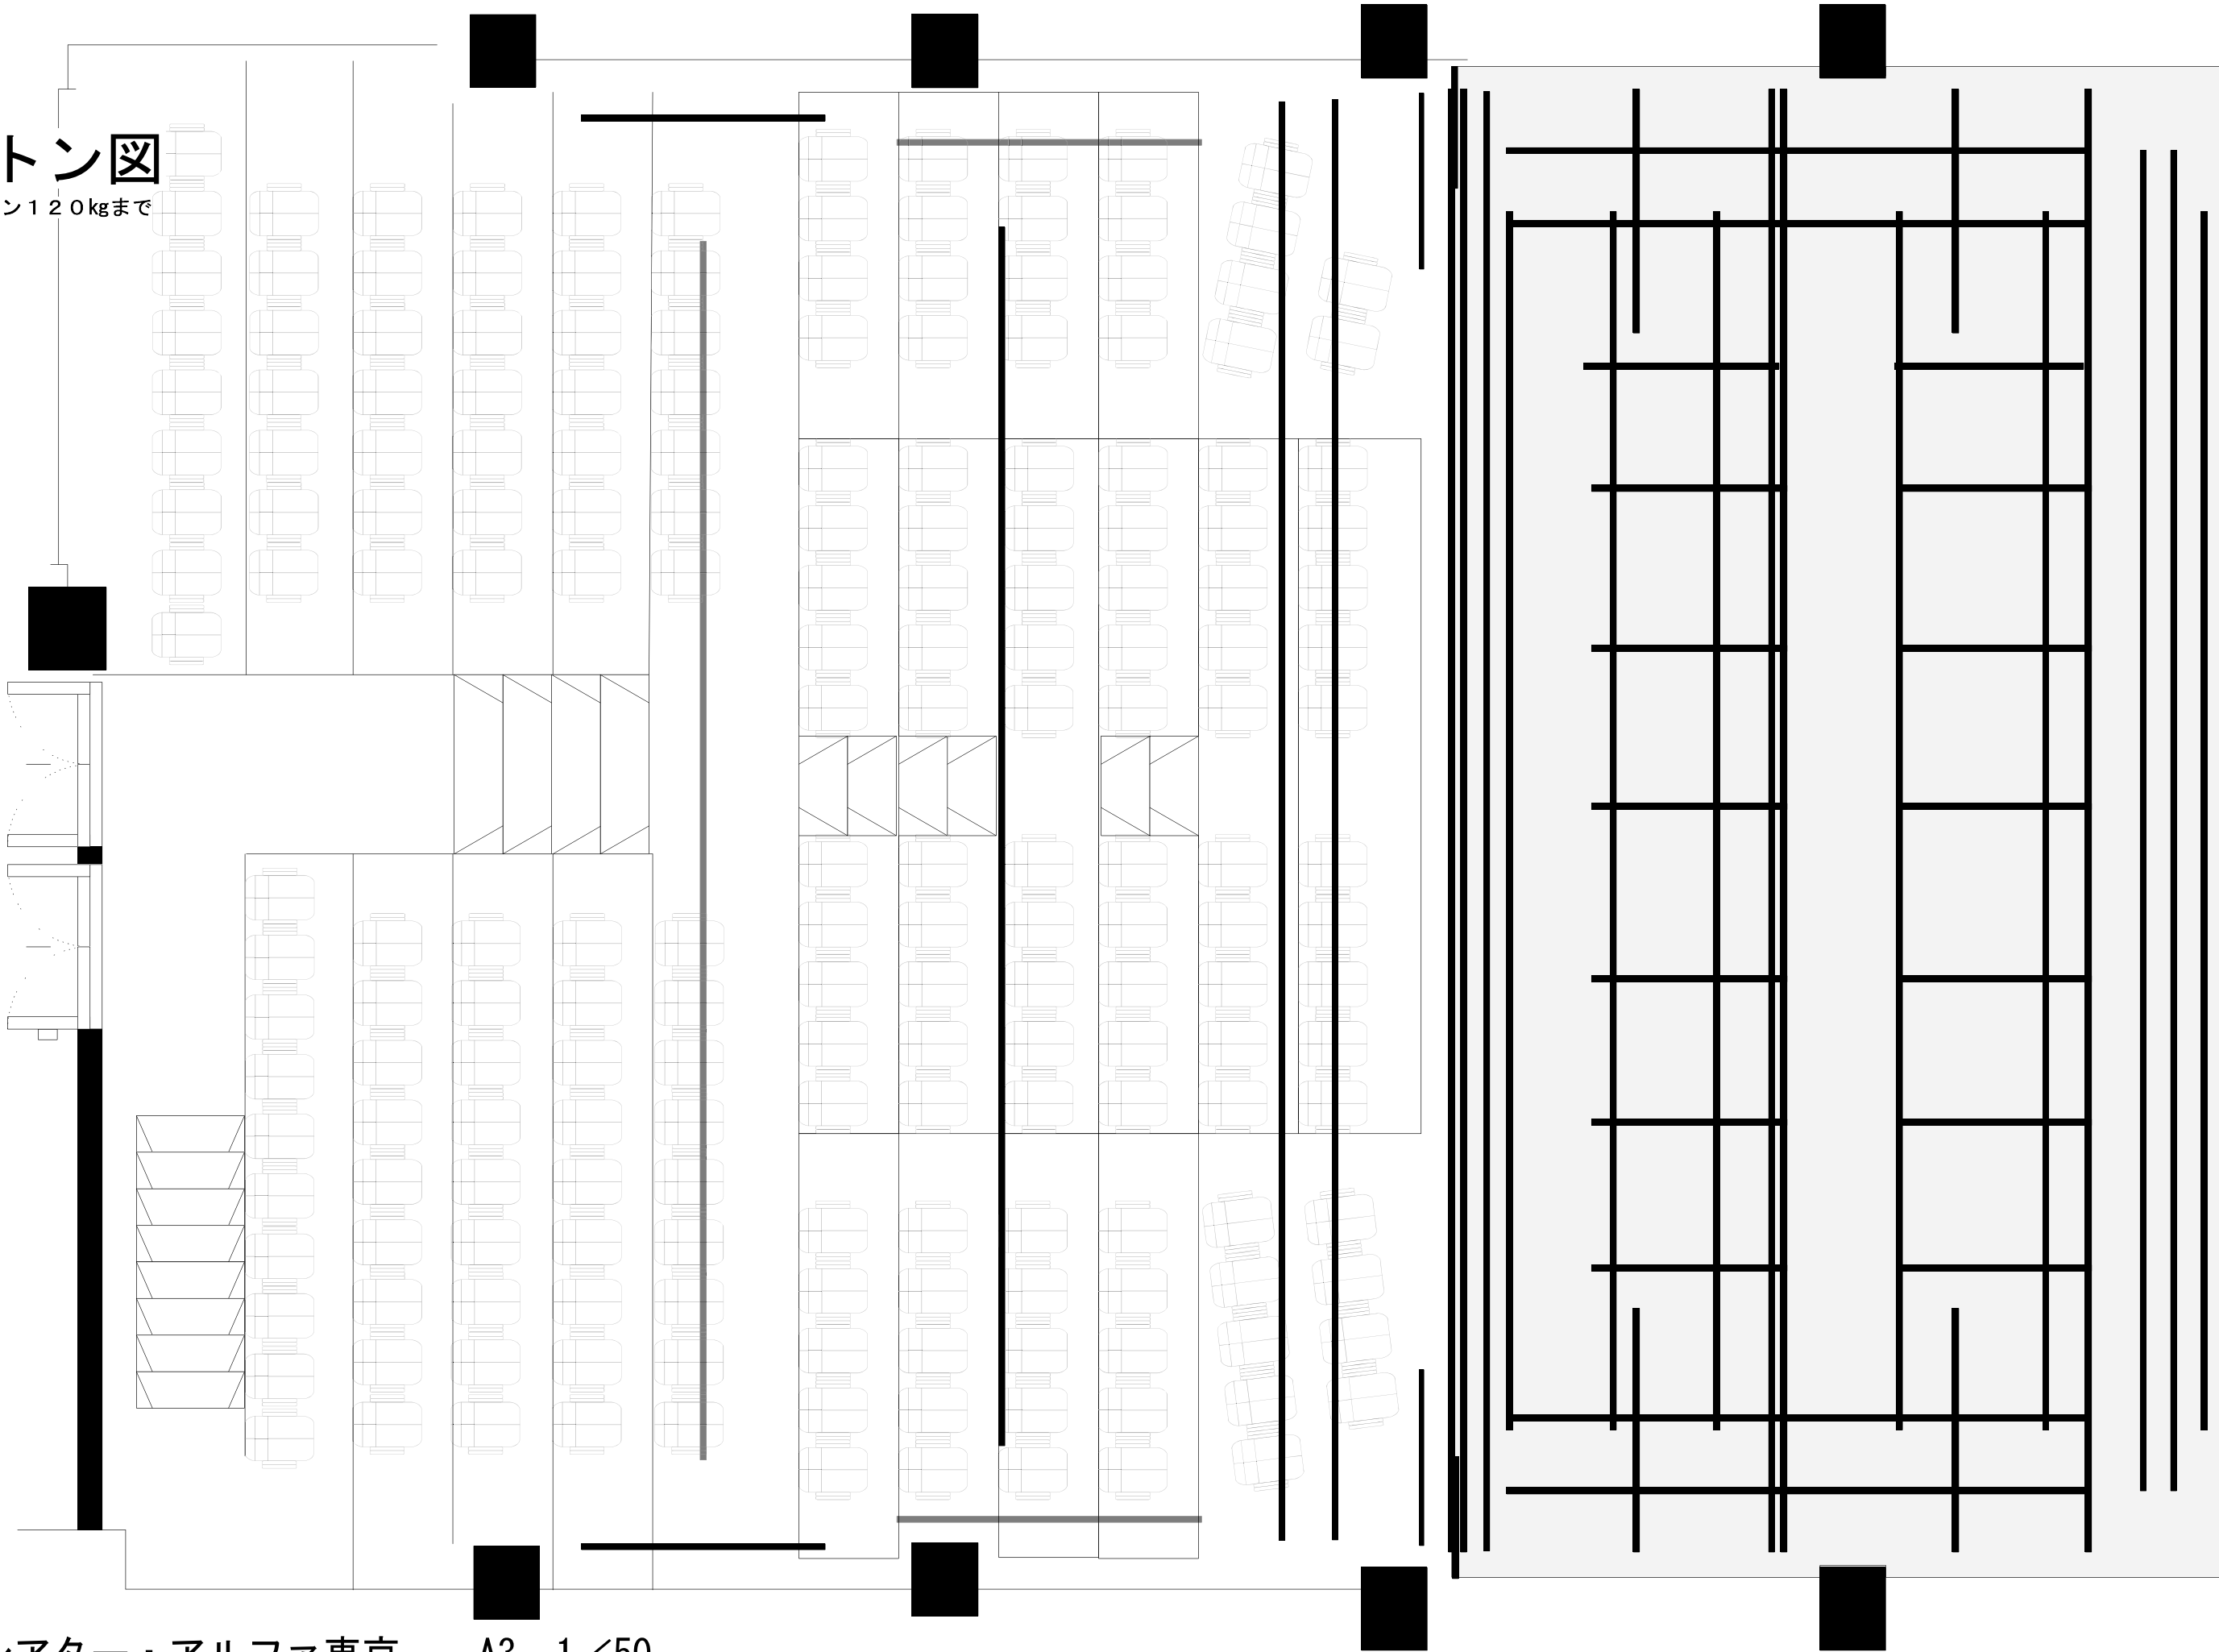


常設機材

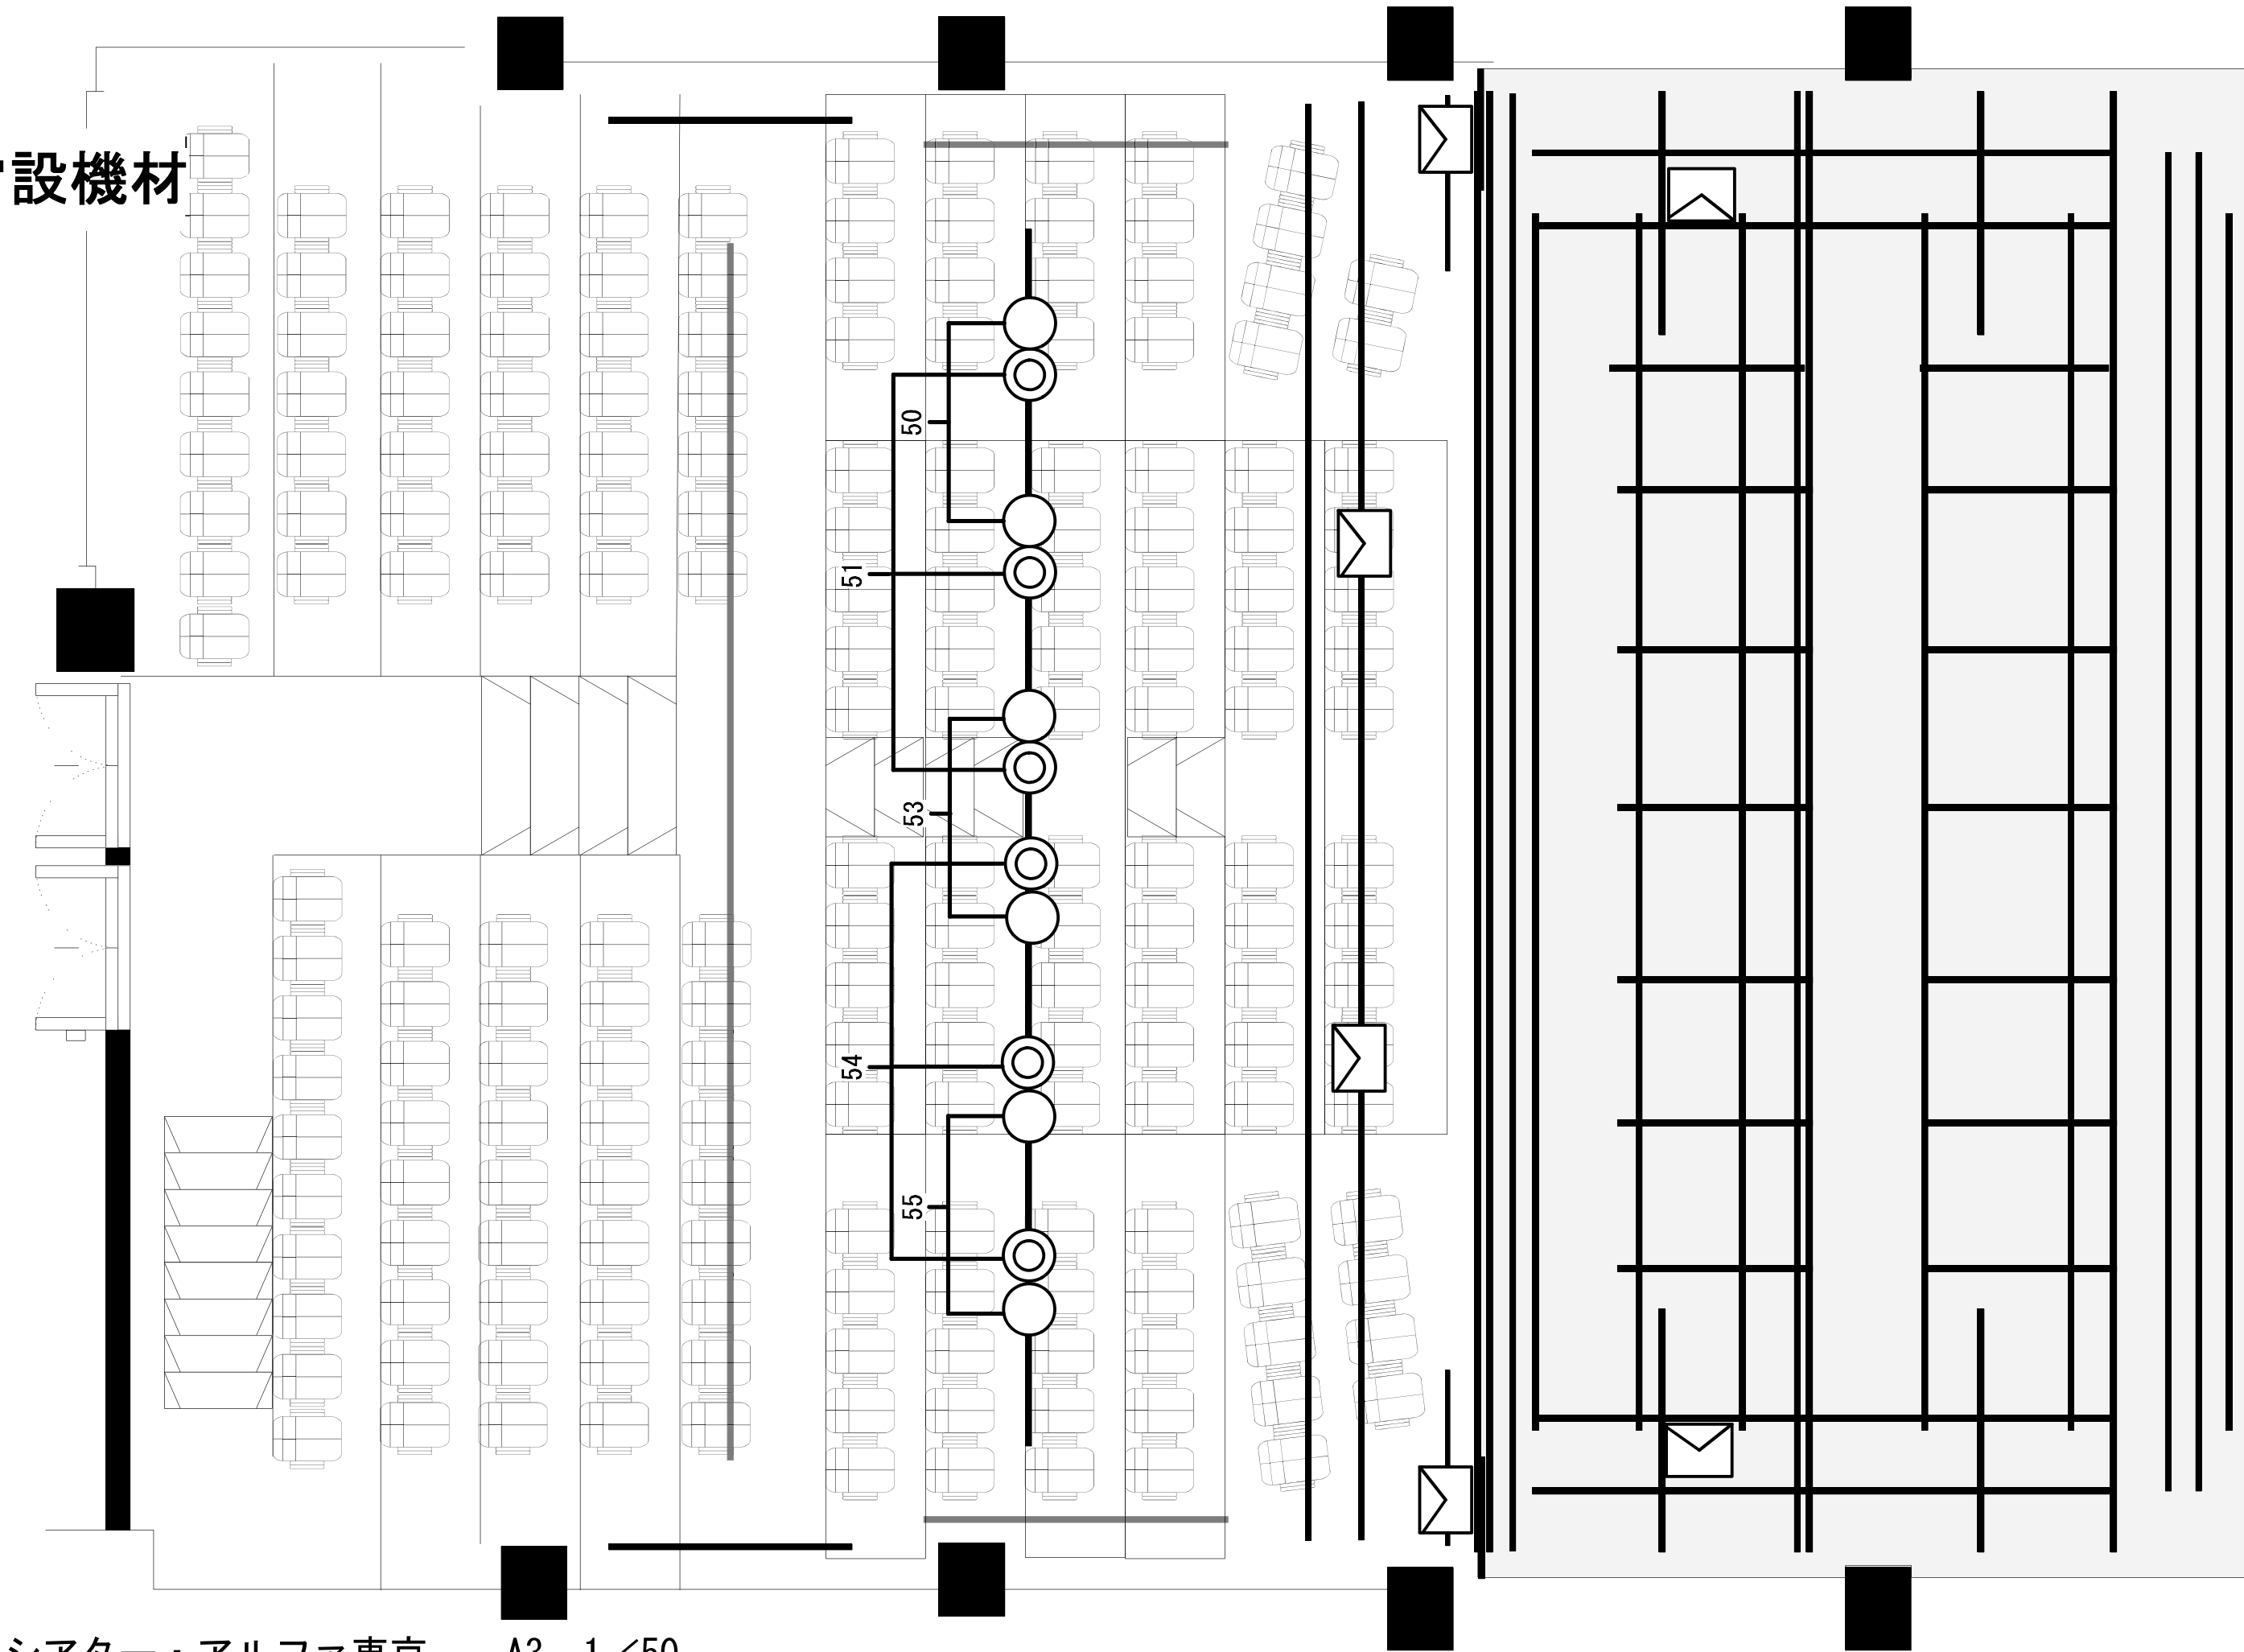

吊物機構仕様書(シアターアルファ東京)

[illegible]

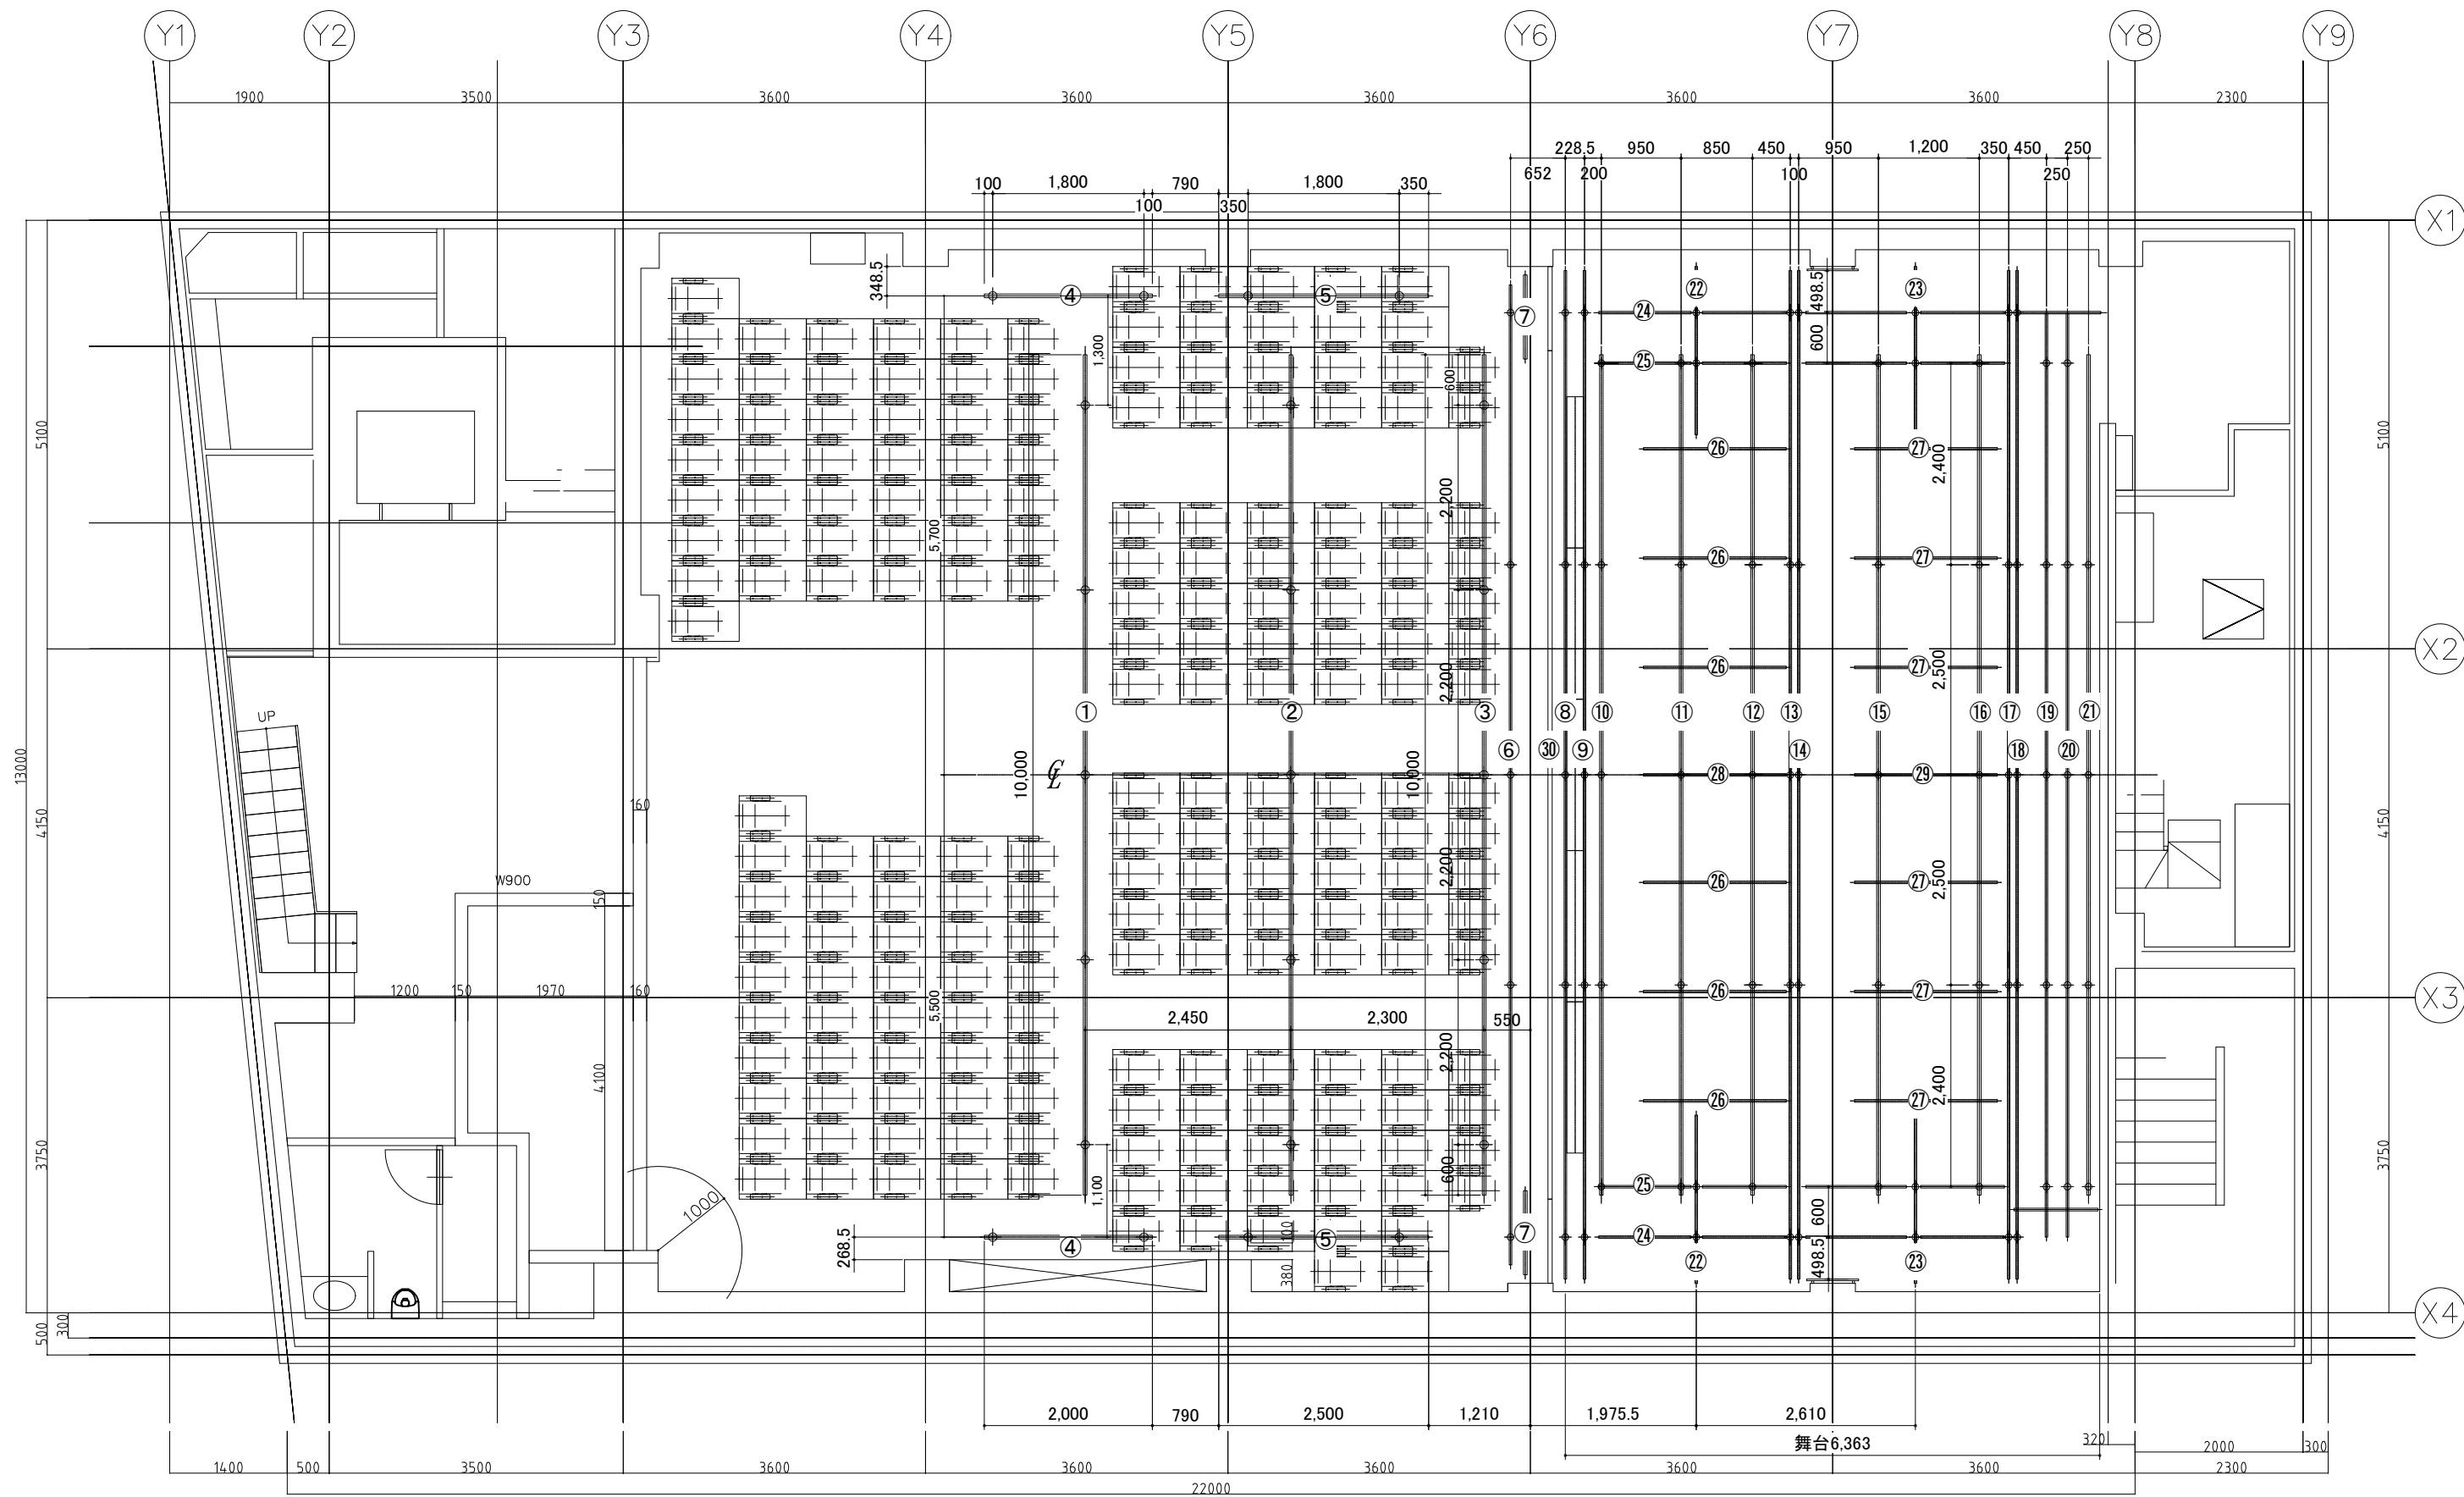

吊物平面図 S=1/40

