


舞台平面図

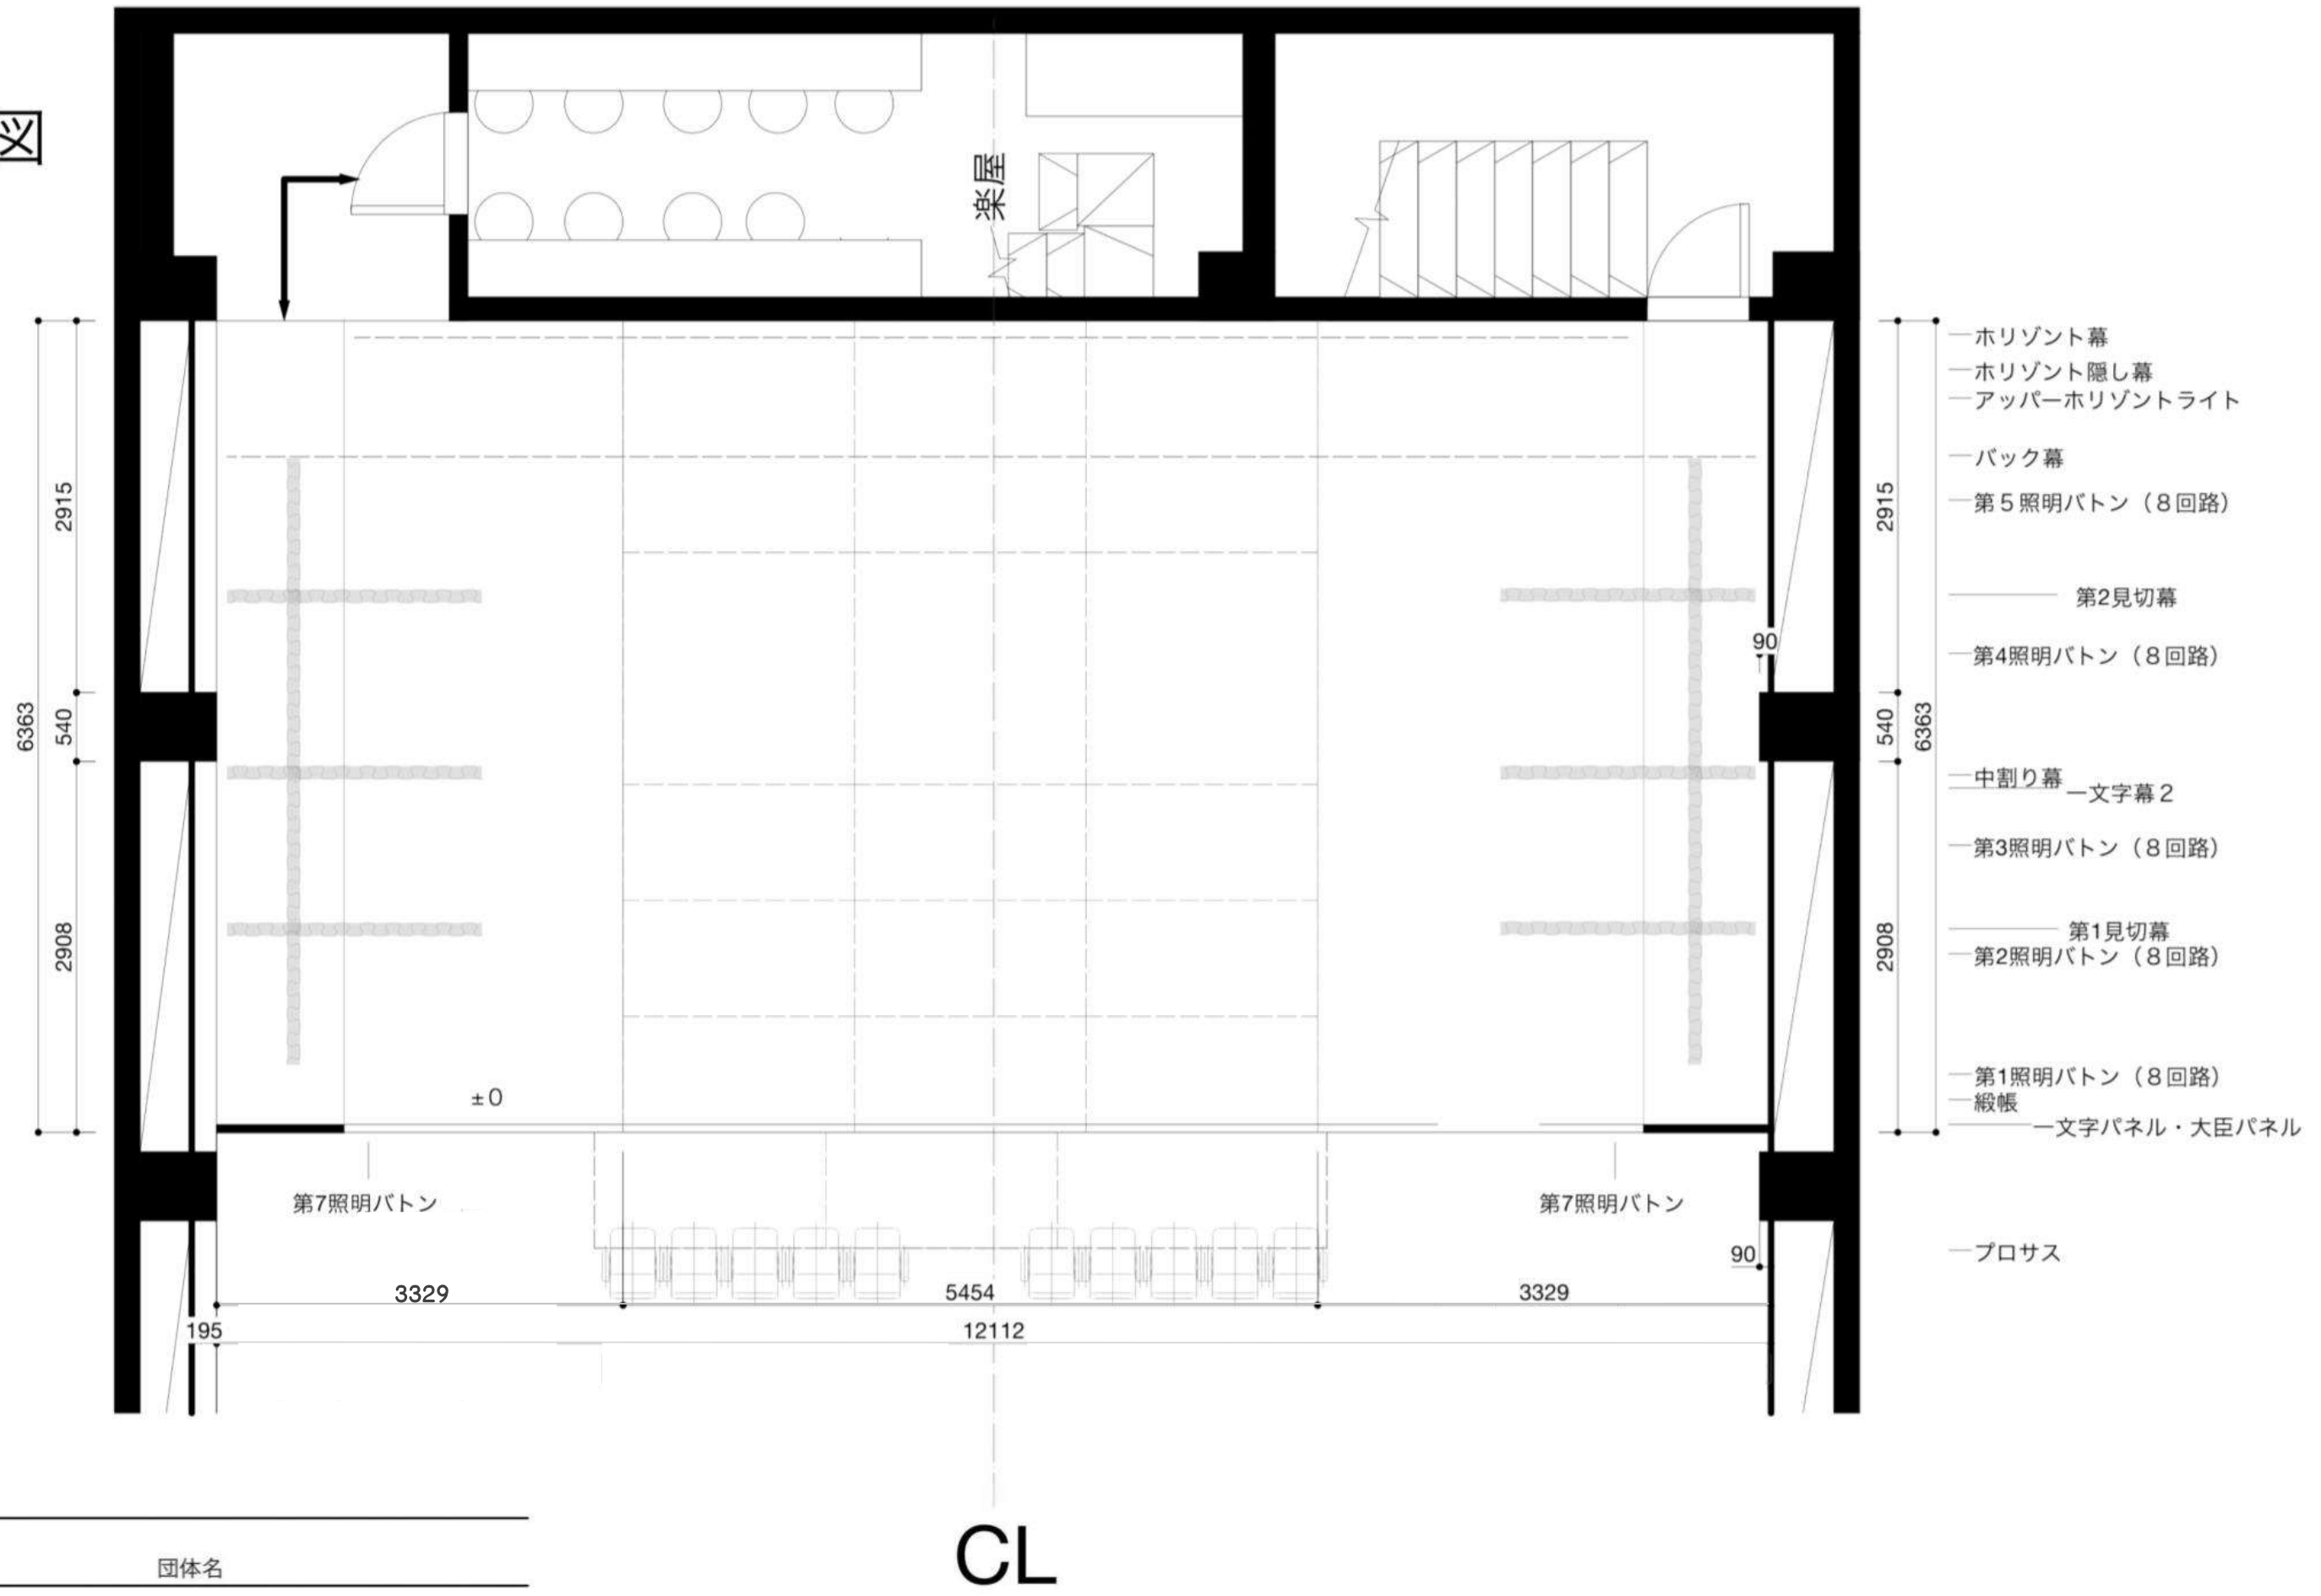

公演名

団体名

期間


プランナー

シアター・アルファ東京

A3 1/50

舞台台割図

※■部分の舞台高は、
400、850の変可可能

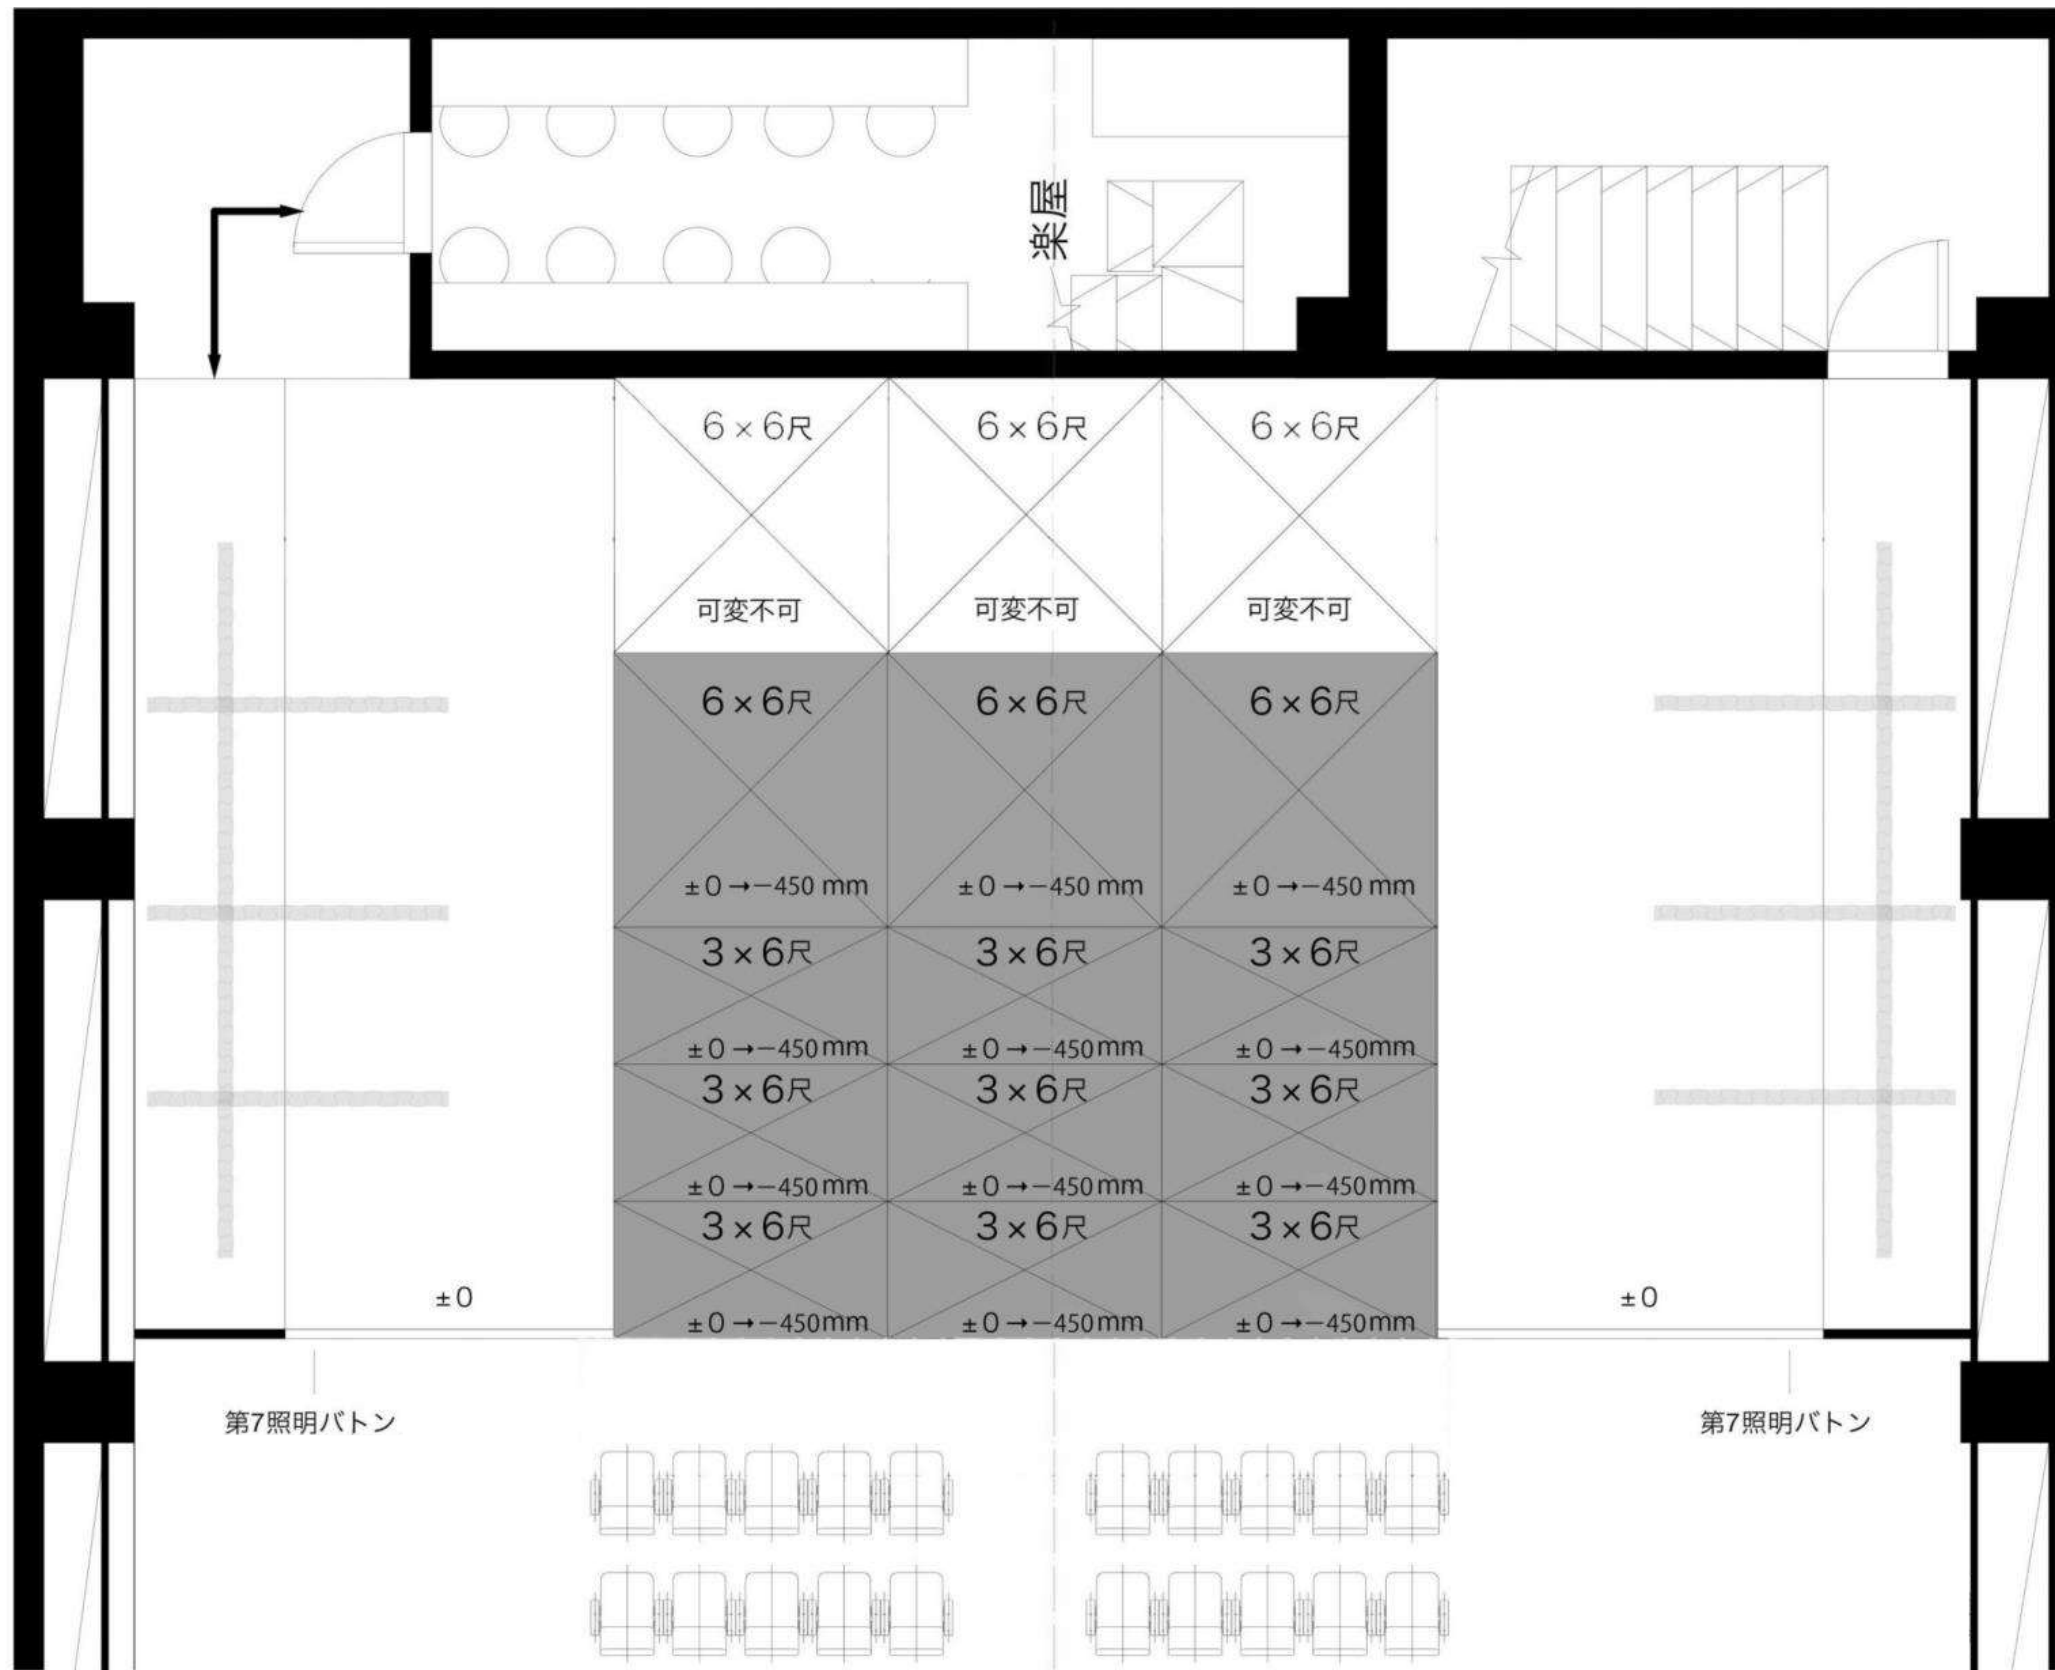


- ホリゾン幕
- ホリゾン隠し幕
- アッパーホリゾンライト
- バック幕
- 第5照明バトン (8回路)
- 第2見切幕
- 第4照明バトン (8回路)
- 中割り幕 — 文字幕2
- 第3照明バトン (8回路)
- 第1見切幕
- 第2照明バトン (8回路)
- 第1照明バトン (8回路)
- 緞帳
- 文字パネル・大臣パネル
- プロサス

公演名	団体名
期間	プランナー
シアター・アルファ東京	A3 1/50

CL

舞台台割図 (3尺張出)

※ ■部分の舞台高は、
400、850の可変可能


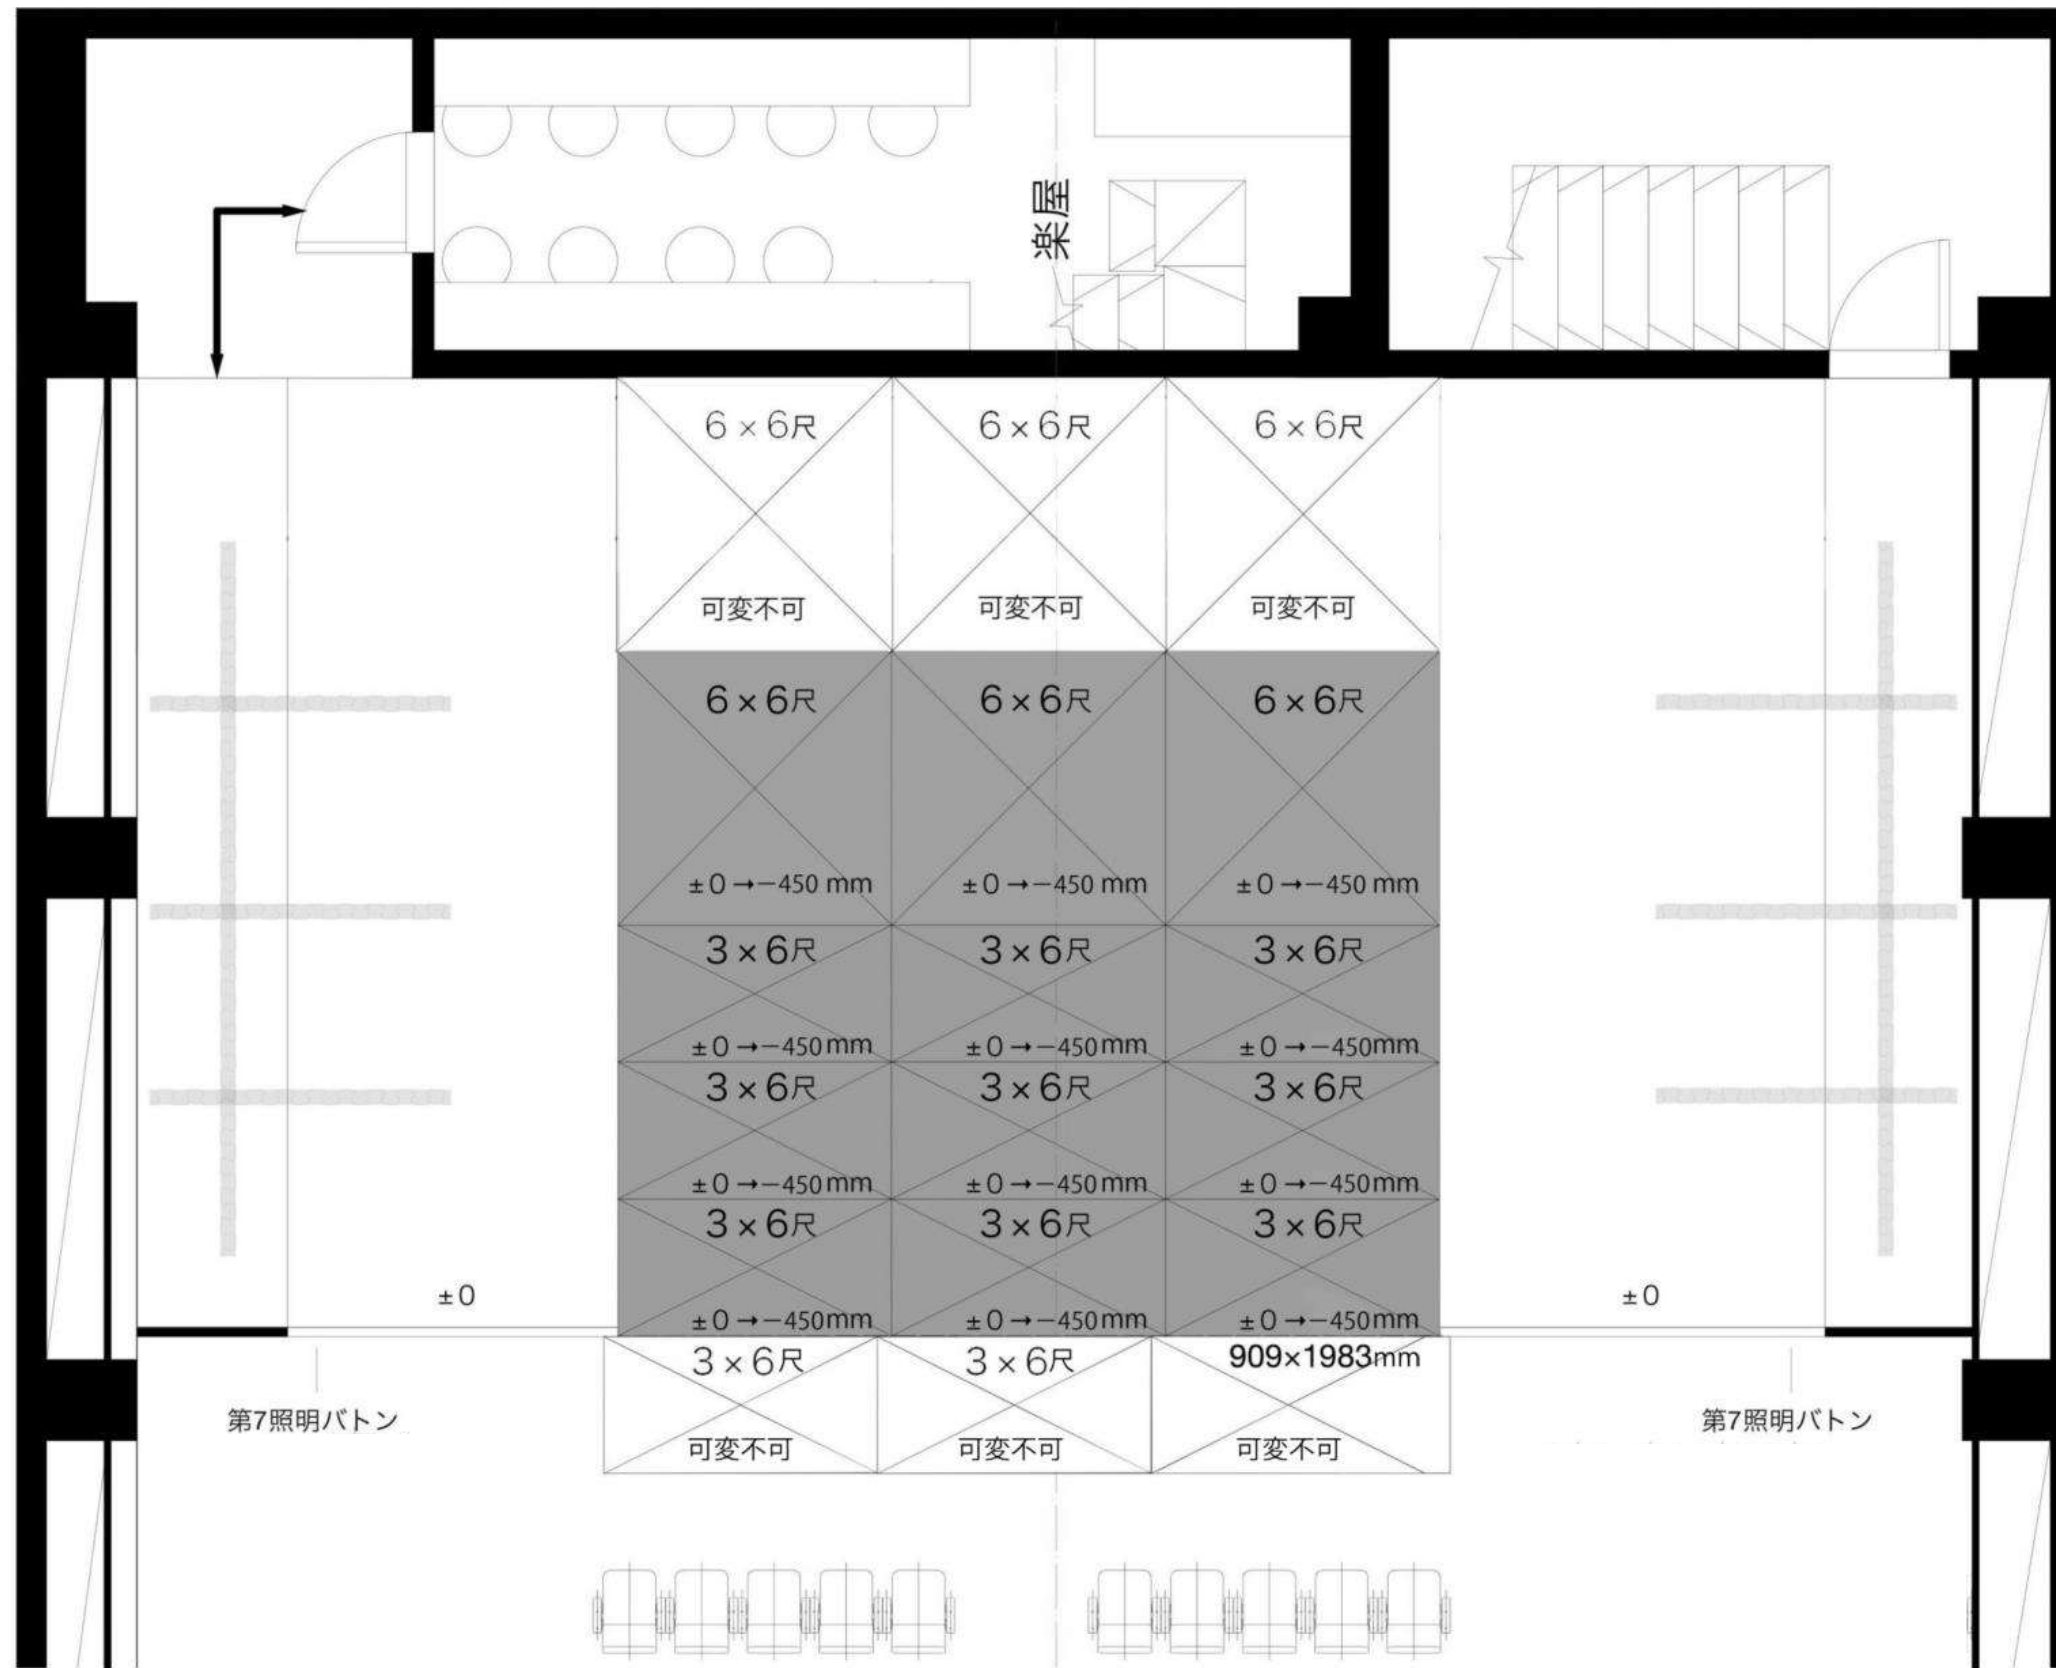


- ホリゾン幕
- ホリゾン隠し幕
- アッパーホリゾンライト
- バック幕
- 第5照明バトン (8回路)
- 第2見切幕
- 第4照明バトン (8回路)
- 中割り幕 — 文字幕2
- 第3照明バトン (8回路)
- 第1見切幕
- 第2照明バトン (8回路)
- 第1照明バトン (8回路)
- 緞帳
- 文字パネル・大臣パネル
- プロサス

公演名 _____ 団体名 _____

期間 _____ プランナー _____

全体図面

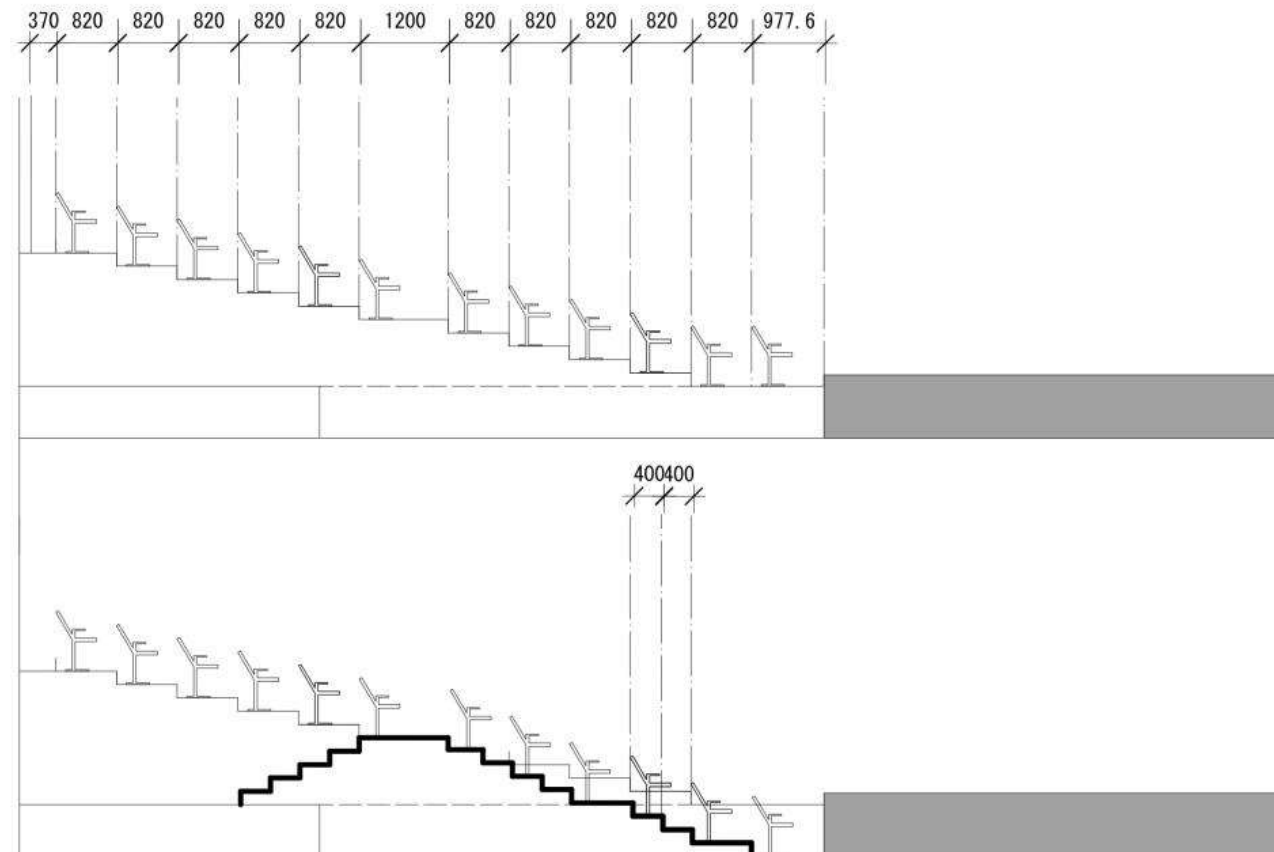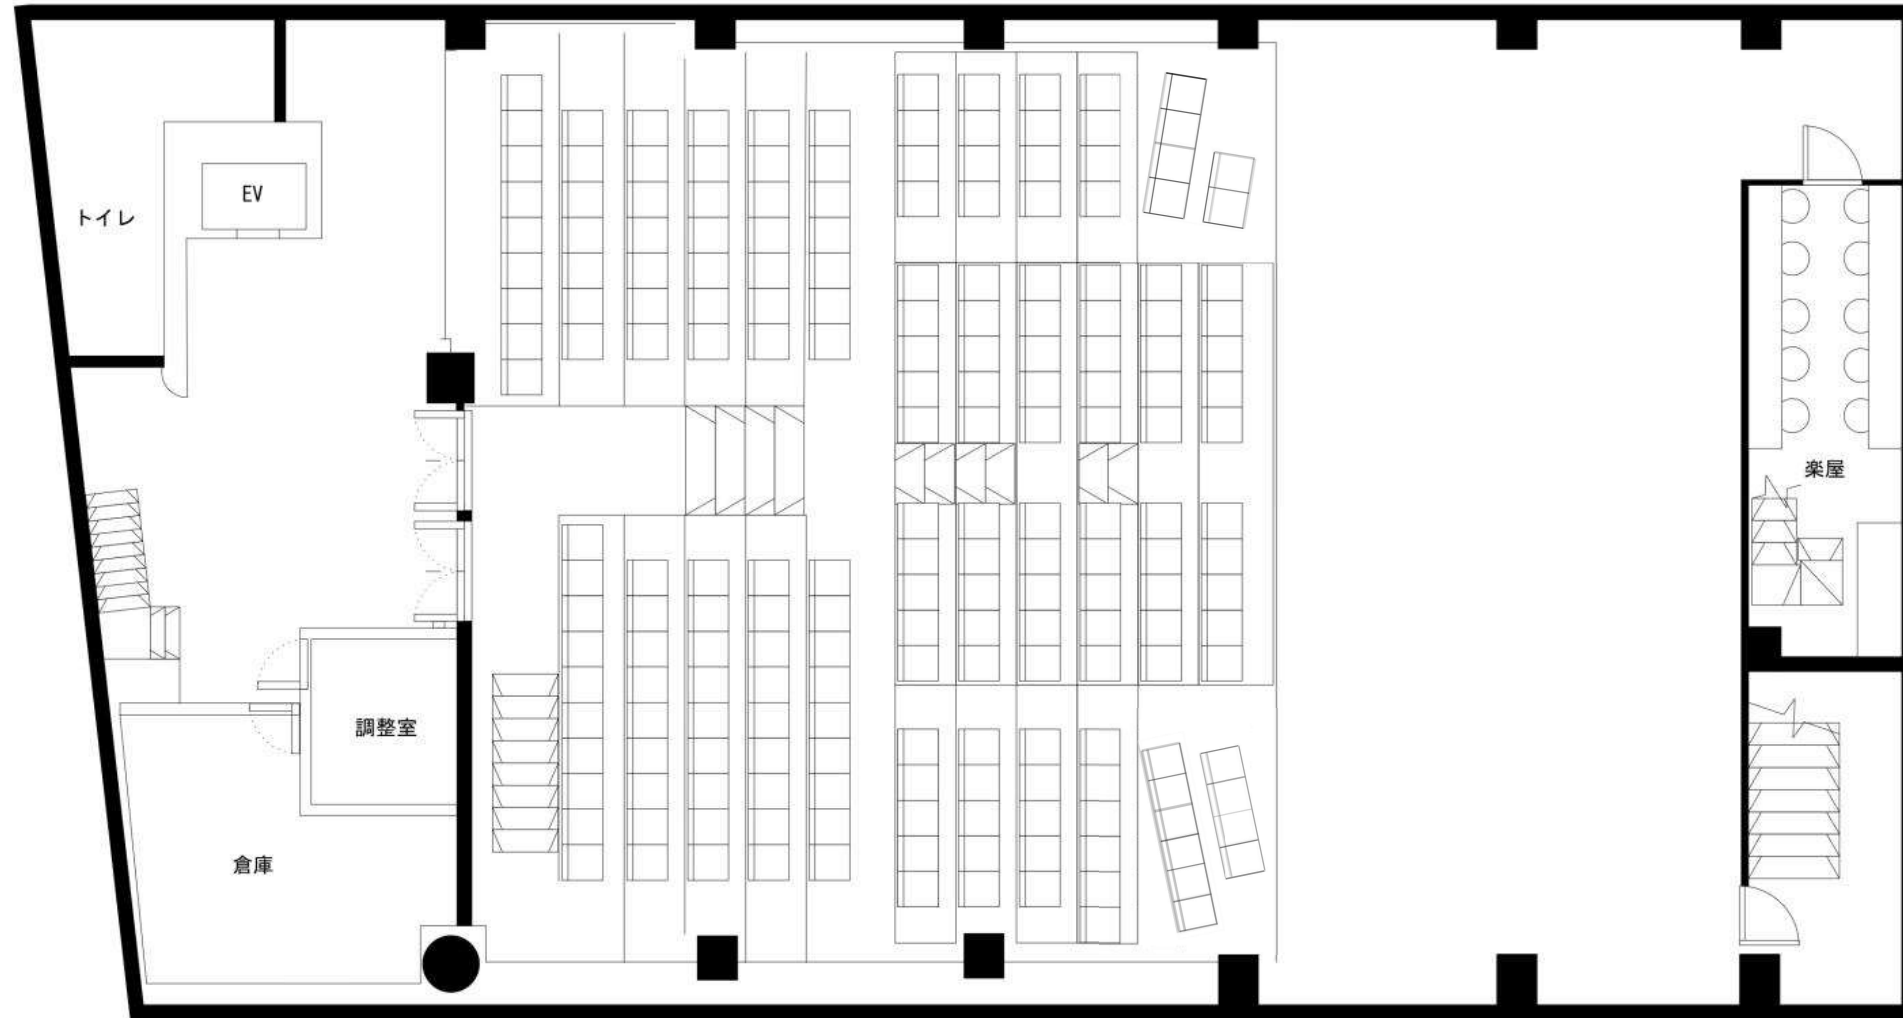

公演名

団体名

期間


プランナー

シアター・アルファ東京

A3 1/100

全体図面

(プロジェクター&スクリーン配置図)

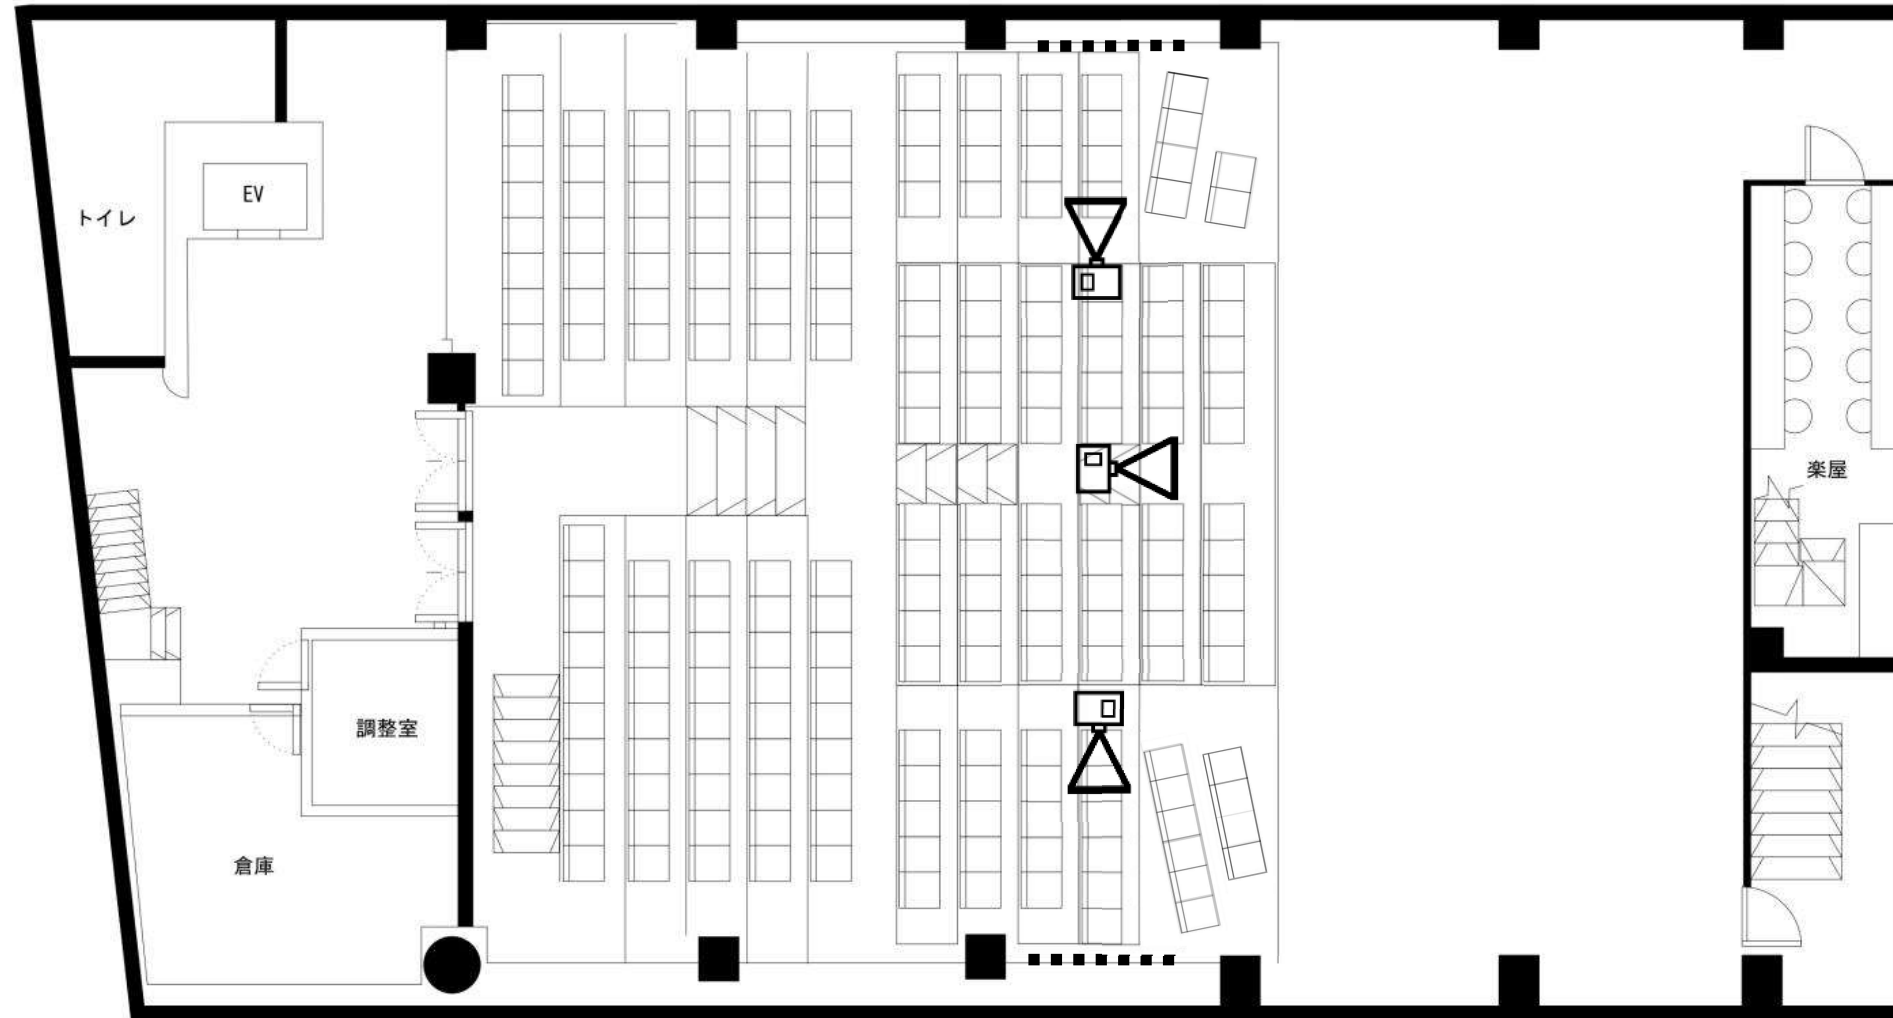

..... 【電動スクリーン】
全体幅 1820mm
全体高 1770mm
映写幅 1750mm
映写高 905mm
※床面から 1870mm
※リモコン操作可能

☐▶ 【プロジェクター】
EPSONEB-2165W WXGA 5,500lm
・天吊り。
・正面、上手、下手の3方向に投影可能。
・シャッター付(調整室から操作可能)
・プロジェクターまでの距離は上手 3000mm、
下手 3100mm。

公演名

団体名

期間

プランナー

シアター・アルファ東京

A3 1/100